




STADT DORSTEN

RAHMENPLANUNG BAHNHOF
LAGEPLAN Scenario 2

PROJKT. PLANNR. INDEX
622.0252

STAND
12.04.2007

MASSSTAB
1:2000

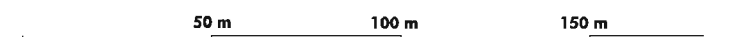

KASINOSTRASSE 76A
52066 AACHEN
www.HJPplaner.de

FON: 0241/608260-0
FAX: 0241/608260-10
mail@HJPplaner.de

HEINZ JAHNEN PFLÜGER