



# Gleislageskizze der Hafenananschlußbahn Dorsten und der Nebenanschießer mit Anschlußgleise

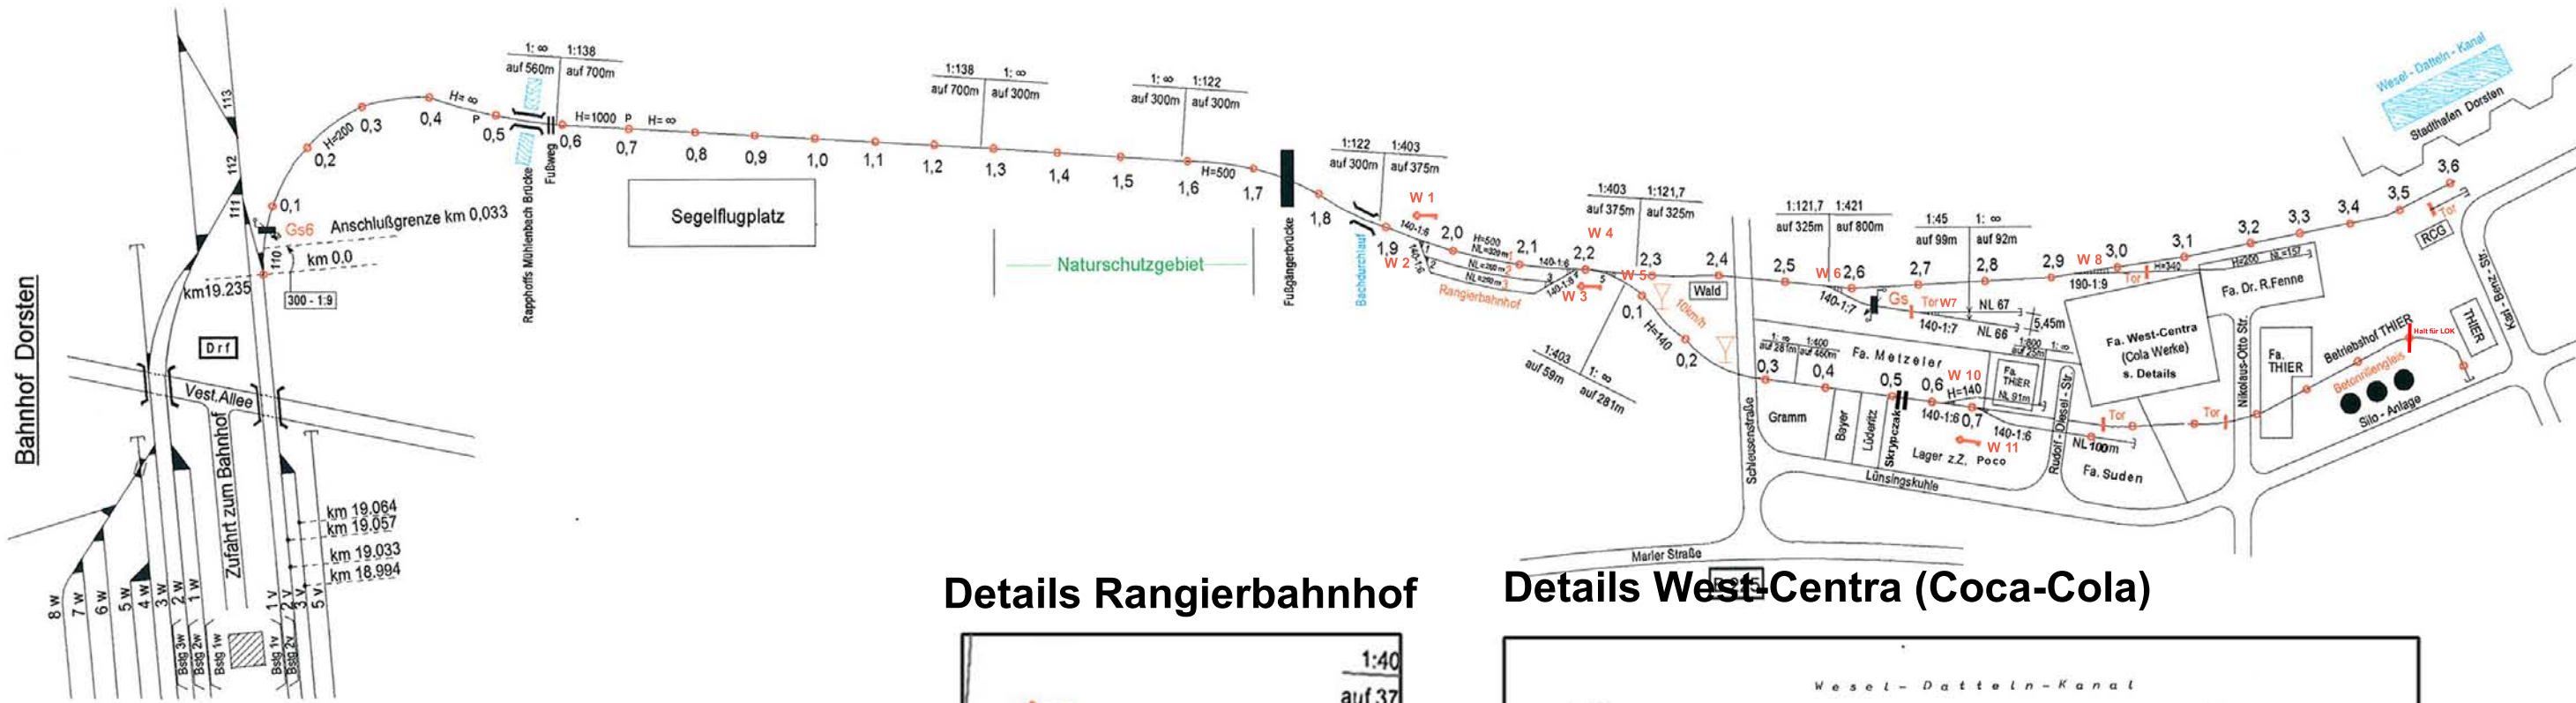

Details Rangierbahnhof

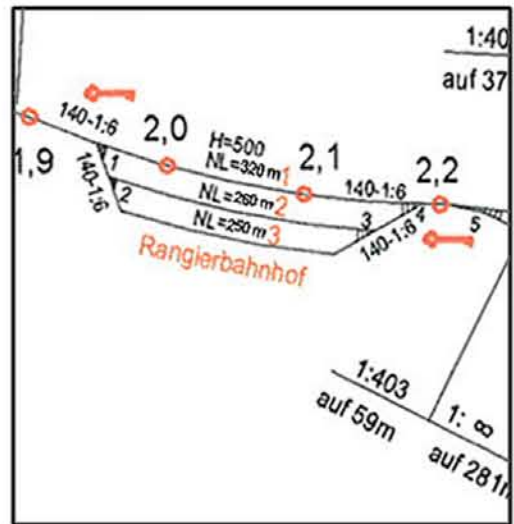

Details West-Centra (Coca-Cola)

